


Wieldwinger op voetplaat

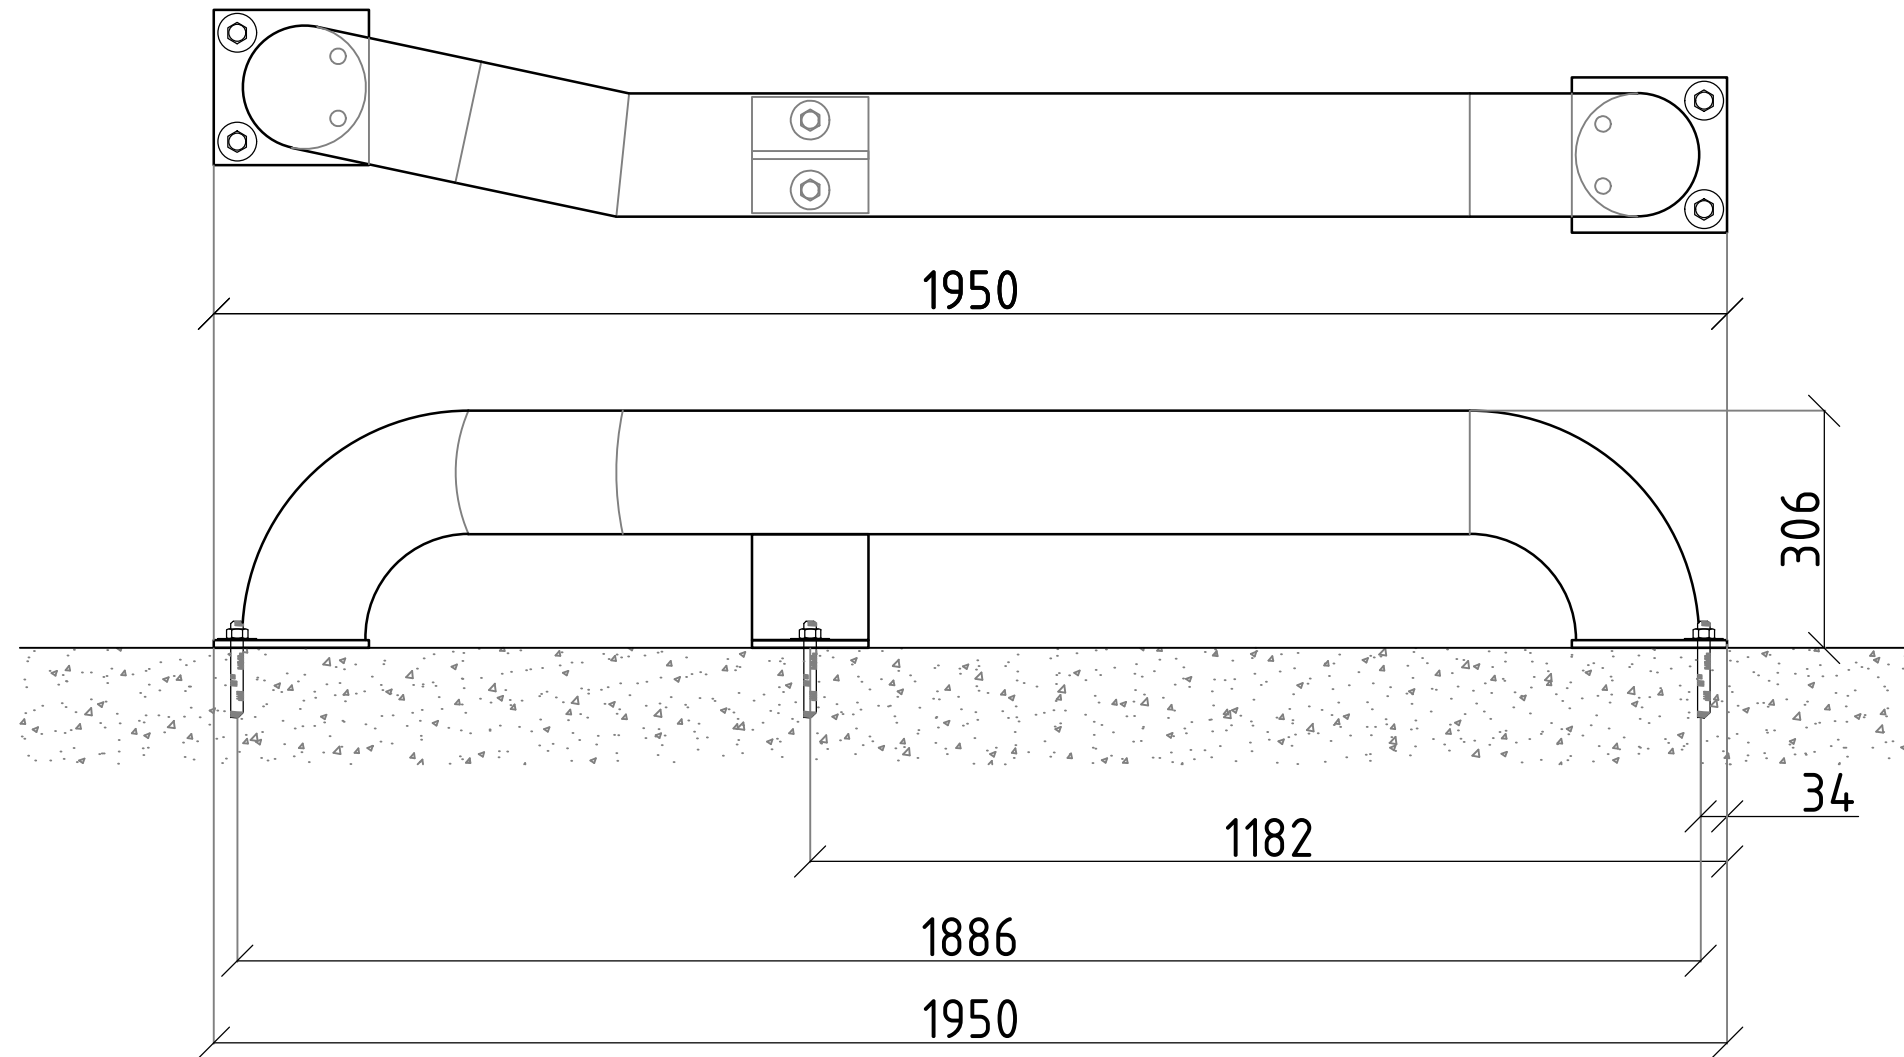

Wieldwinger
 - Uit buis Ø159 x 4.5 mm.
 - Op voetplaat 200x200x10 mm.

WEGBEVEILIGING
 STAPHORST

Industrieweg 36
 Postbus 66 - 7950 AB Staphorst
 Tel. 0522-483050 - Fax 0522-483104
 E-mail: info@wegbeveiligingstaphorst.nl
 Internet: www.wegbeveiligingstaphorst.nl

Project	-	a4		
Tekening nr.	001			
Referentie	-			
Datum	28-04-2020	US	MM	
Datum gew.	-	Schaal	0	