


Afschermpaal in aardebaan
 Rond 114x2000mm.
 Thvz & Geel/Zwart

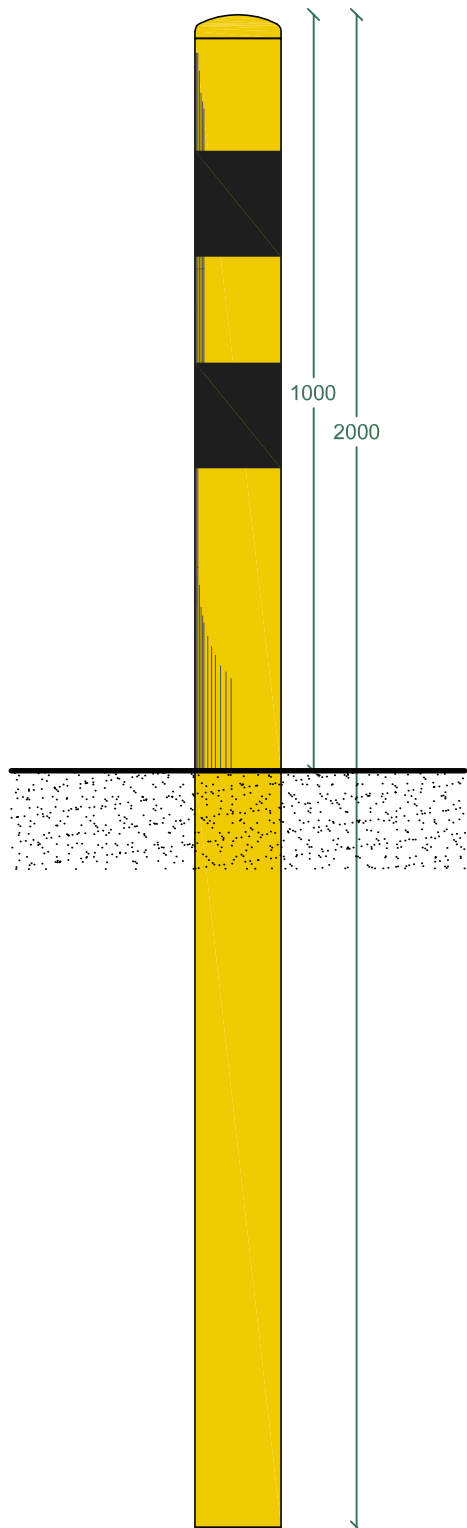

Renvooi afschermpaal

- rond 114x3,6mm., 2000mm. hoog
- voorzien van balkop
- montage in klinkerverharding
- thermisch verzinkt
- gecoat in verkeersgeel (RAL 1023)
- v.v. zwarte banden



Industrieweg 36
 Postbus 66 - 7950 AB Staphorst
 Tel. 0522-463050 - Fax 0522-463104
 E-mail: info@wegbeveiliging-staphorst.nl
 Internet: www.wegbeveiliging-staphorst.nl

Project	Afschermpalen			A4
Tekening nr.	012			
Referentie	Rond 114x2000mm., geel-zwart in aardebaan			
Datum	09-05-2014	US	MM	
Datum gew.	NVT	Schaal	1;10	