


Afschermpaal in aardebaan
 Rond 219x2000mm.
 Thvz & Rood/Wit

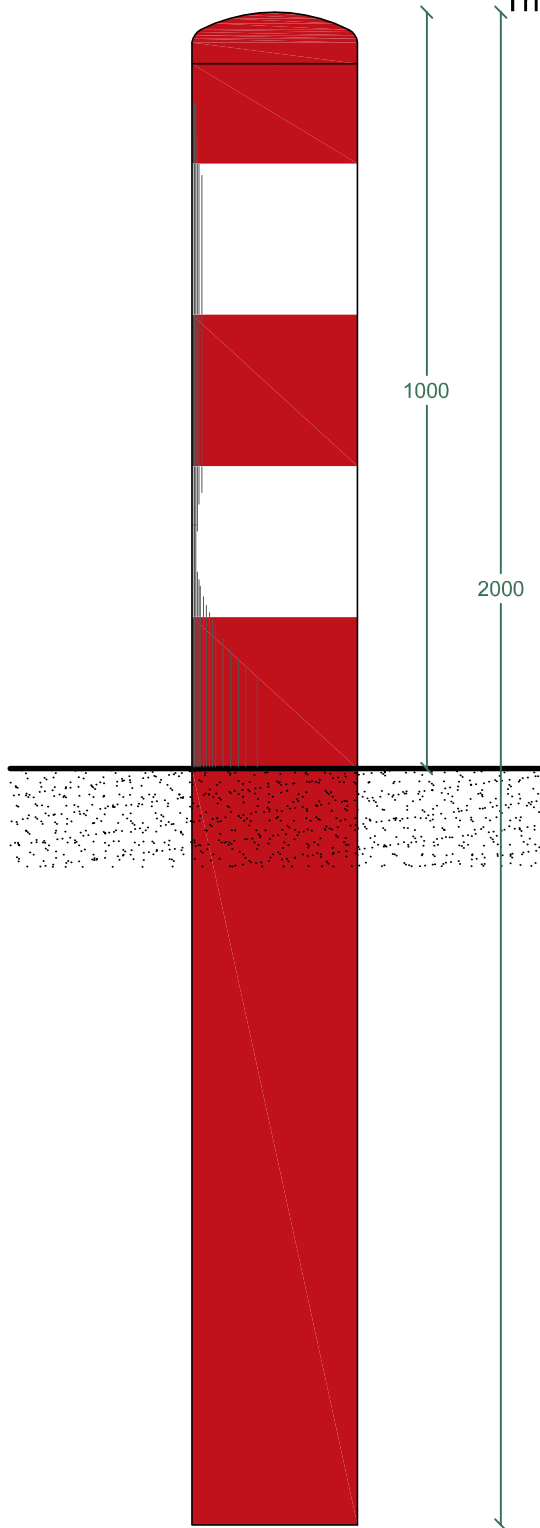

Afschermpaal in aardebaan
 Rond 219x1700mm.
 Thvz & Geel/Zwart

Renvooi afschermpaal

- rond 219x4,5mm., 2000mm. hoog
- voorzien van balkop
- montage in klinkerverharding
- thermisch verzinkt
- gecoat in verkeersrood (RAL 3020)
- v.v. witte banden



Industrieweg 36
 Postbus 66 - 7950 AB Staphorst
 Tel. 0522-463050 - Fax 0522-463104
 E-mail: info@wegbeveiliging-staphorst.nl
 Internet: www.wegbeveiliging-staphorst.nl

Project	Afschermpalen			A4
Tekening nr.	029			
Referentie	Rond 219x2000mm., rood-wit in aardebaan			
Datum	08-05-2014	US	MM	
Datum gew.	NVT	Schaal	1;10	